



1 Plans Villa 193 m²

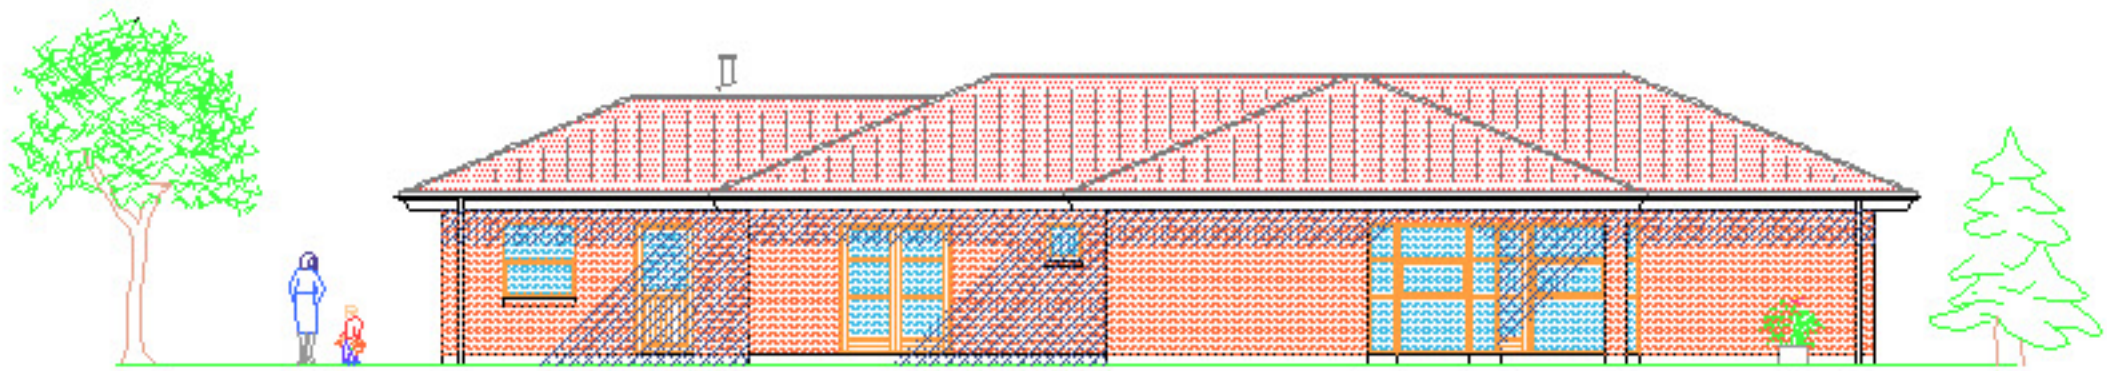

Med overdækket indgang via 28 m ' carport med fuldmuret 16 m ' stort redskabsrum

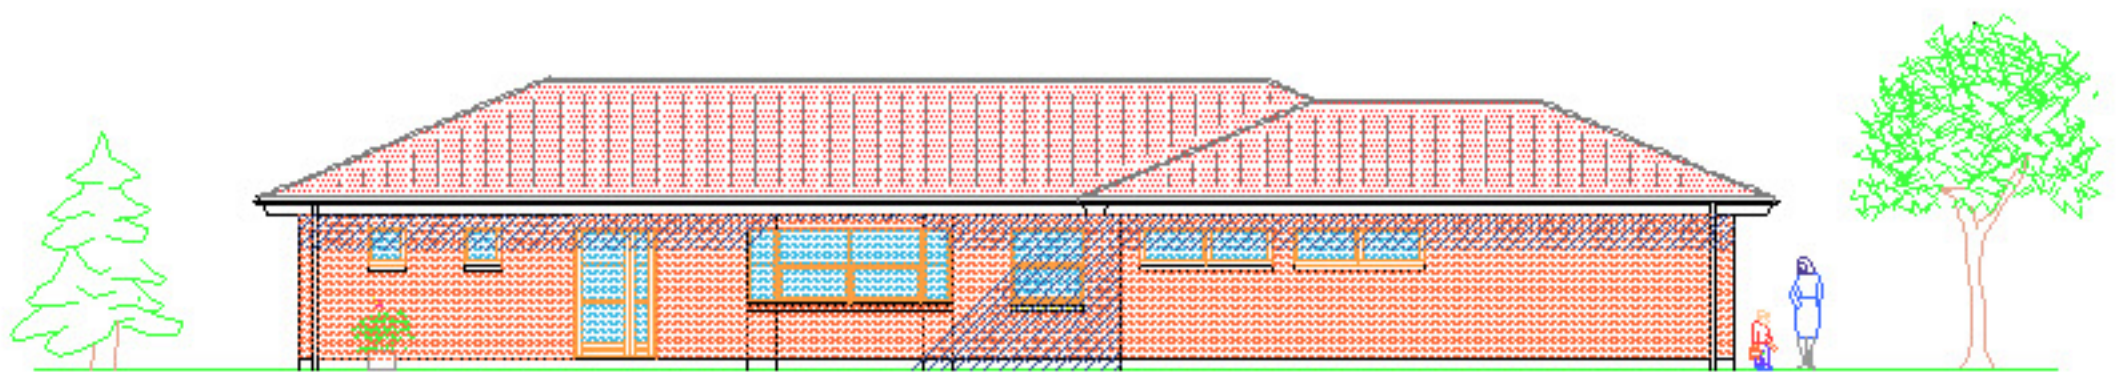


Soveværelse med udgang til haven, garderobe og separat bad

2 værelser med adgang til eget bad

Køkken -allrum med dobbelt franskdør til stor og lys stue

Stort bryggers med højskabe og plads til vaskemaskine og tørretumbler

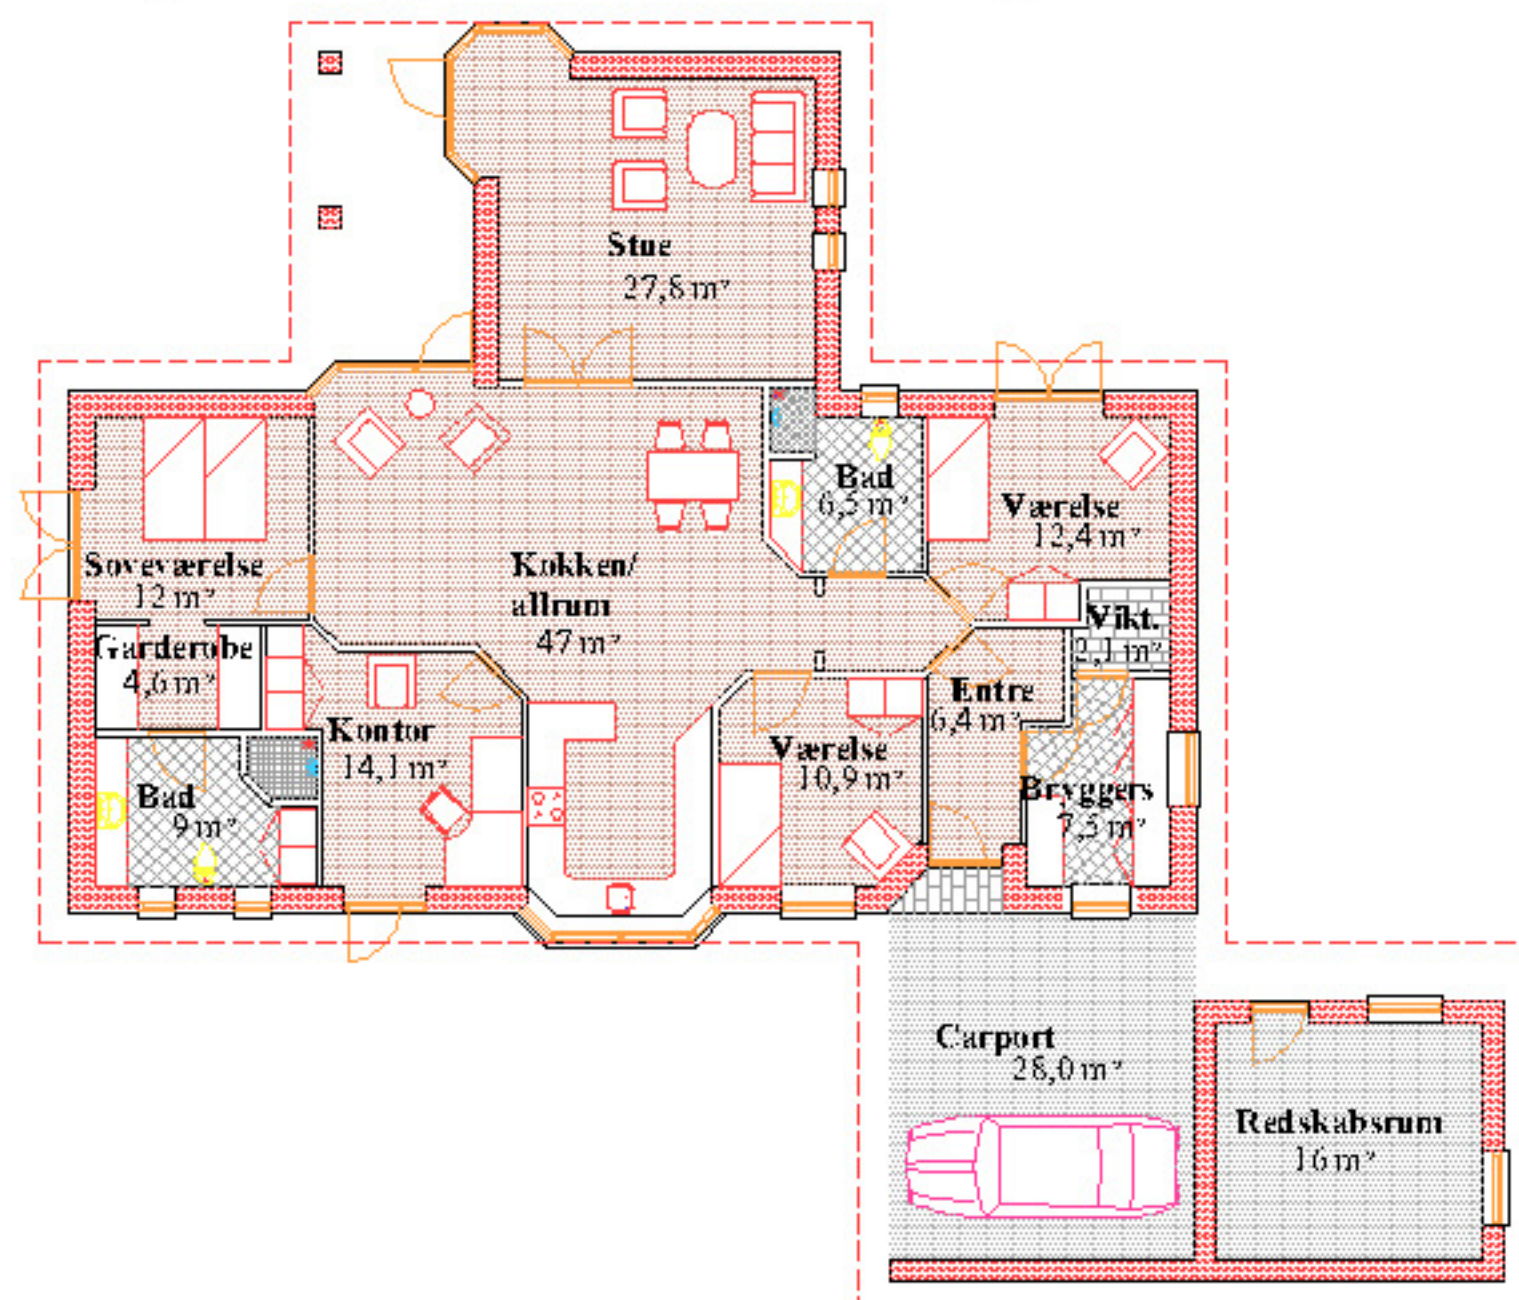

Totalentreprise - Tømrer / snedkerarbejde - Inventar

Flemming Bundgaard Sørensen

Tlf. 8646 6929 - Bil 4029 6929 Hammershøj

WWW.bundgaard-nybyg.dk